





Voorgevel




Achtergevel

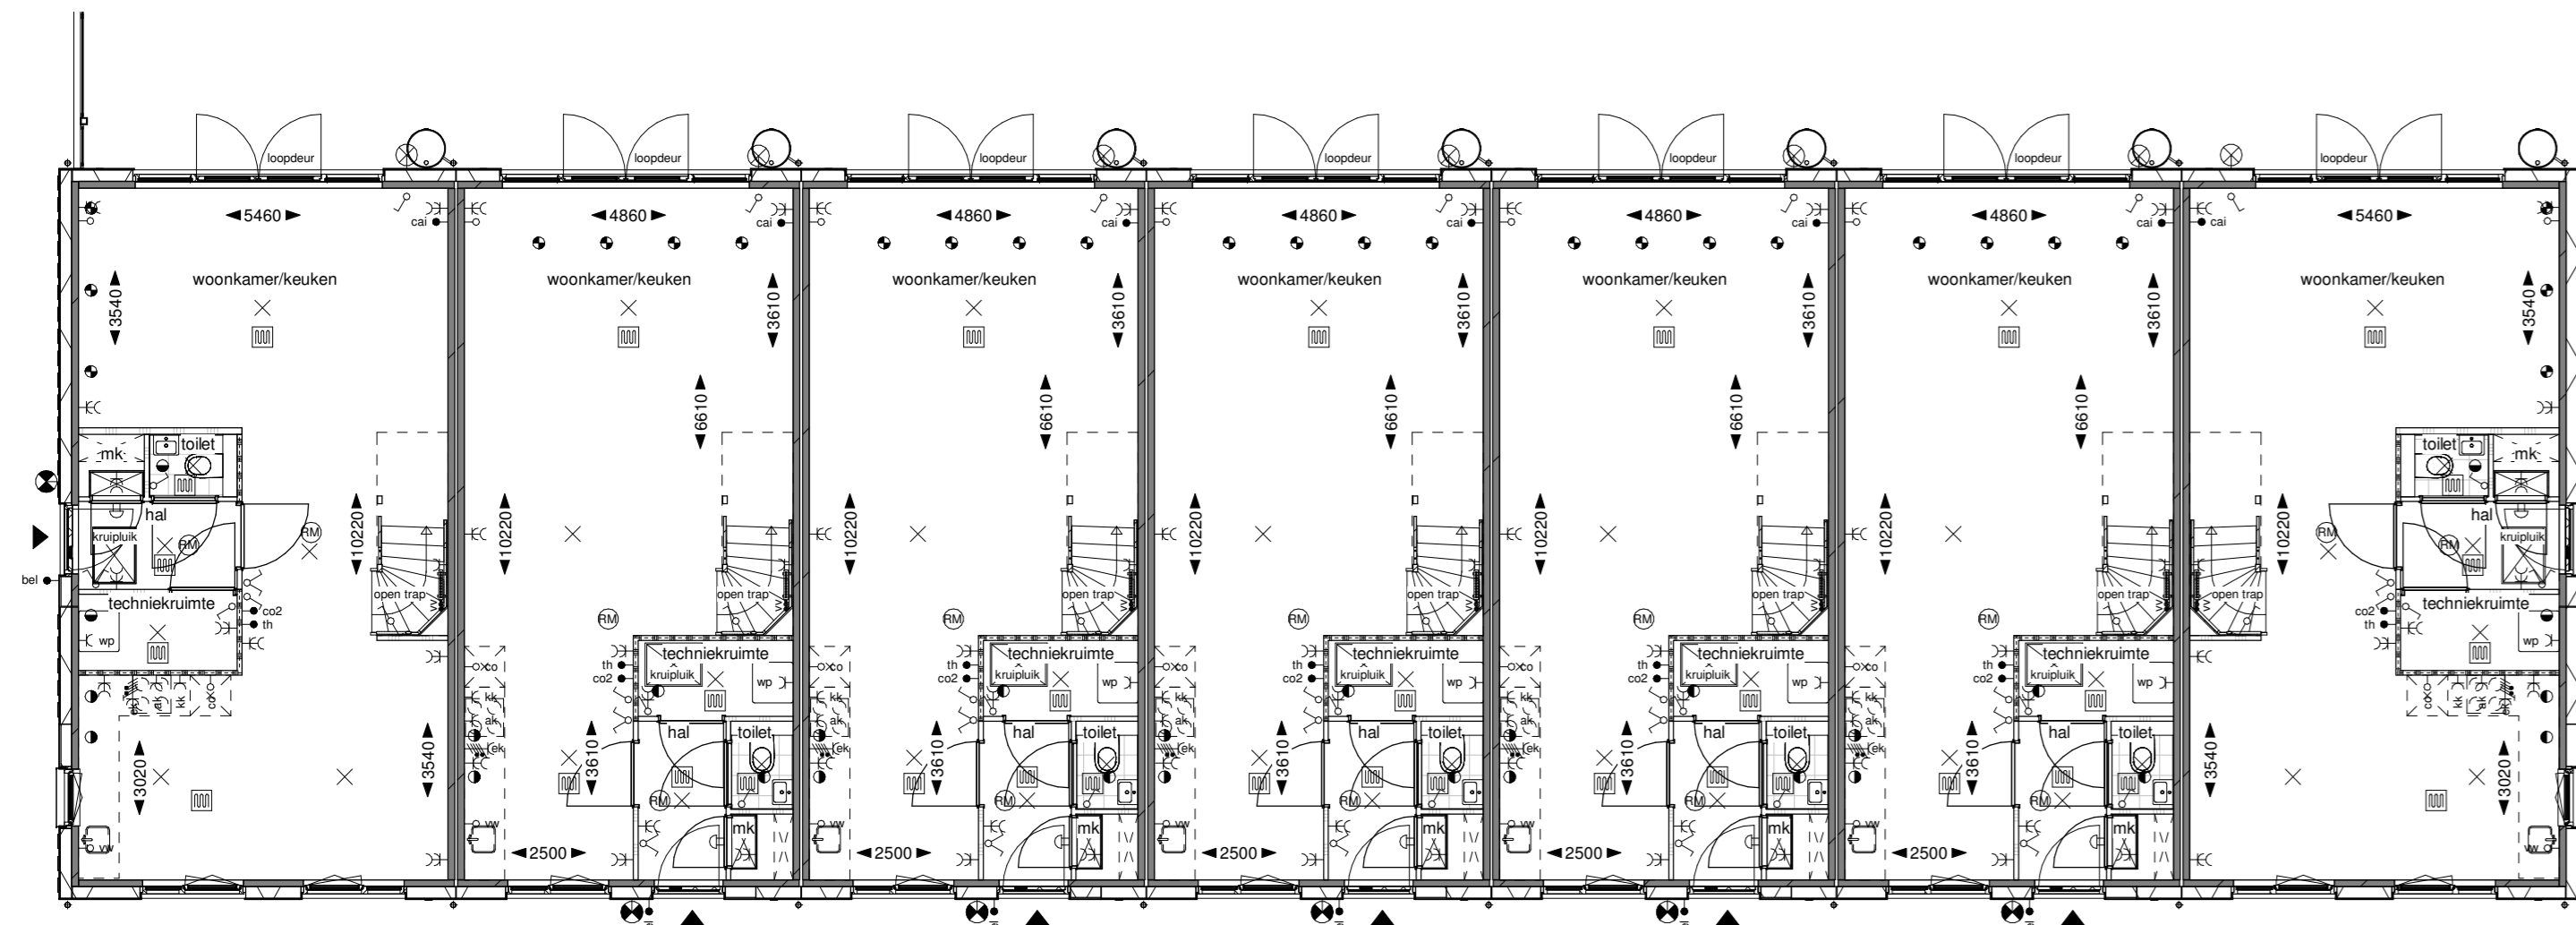


Begane grond

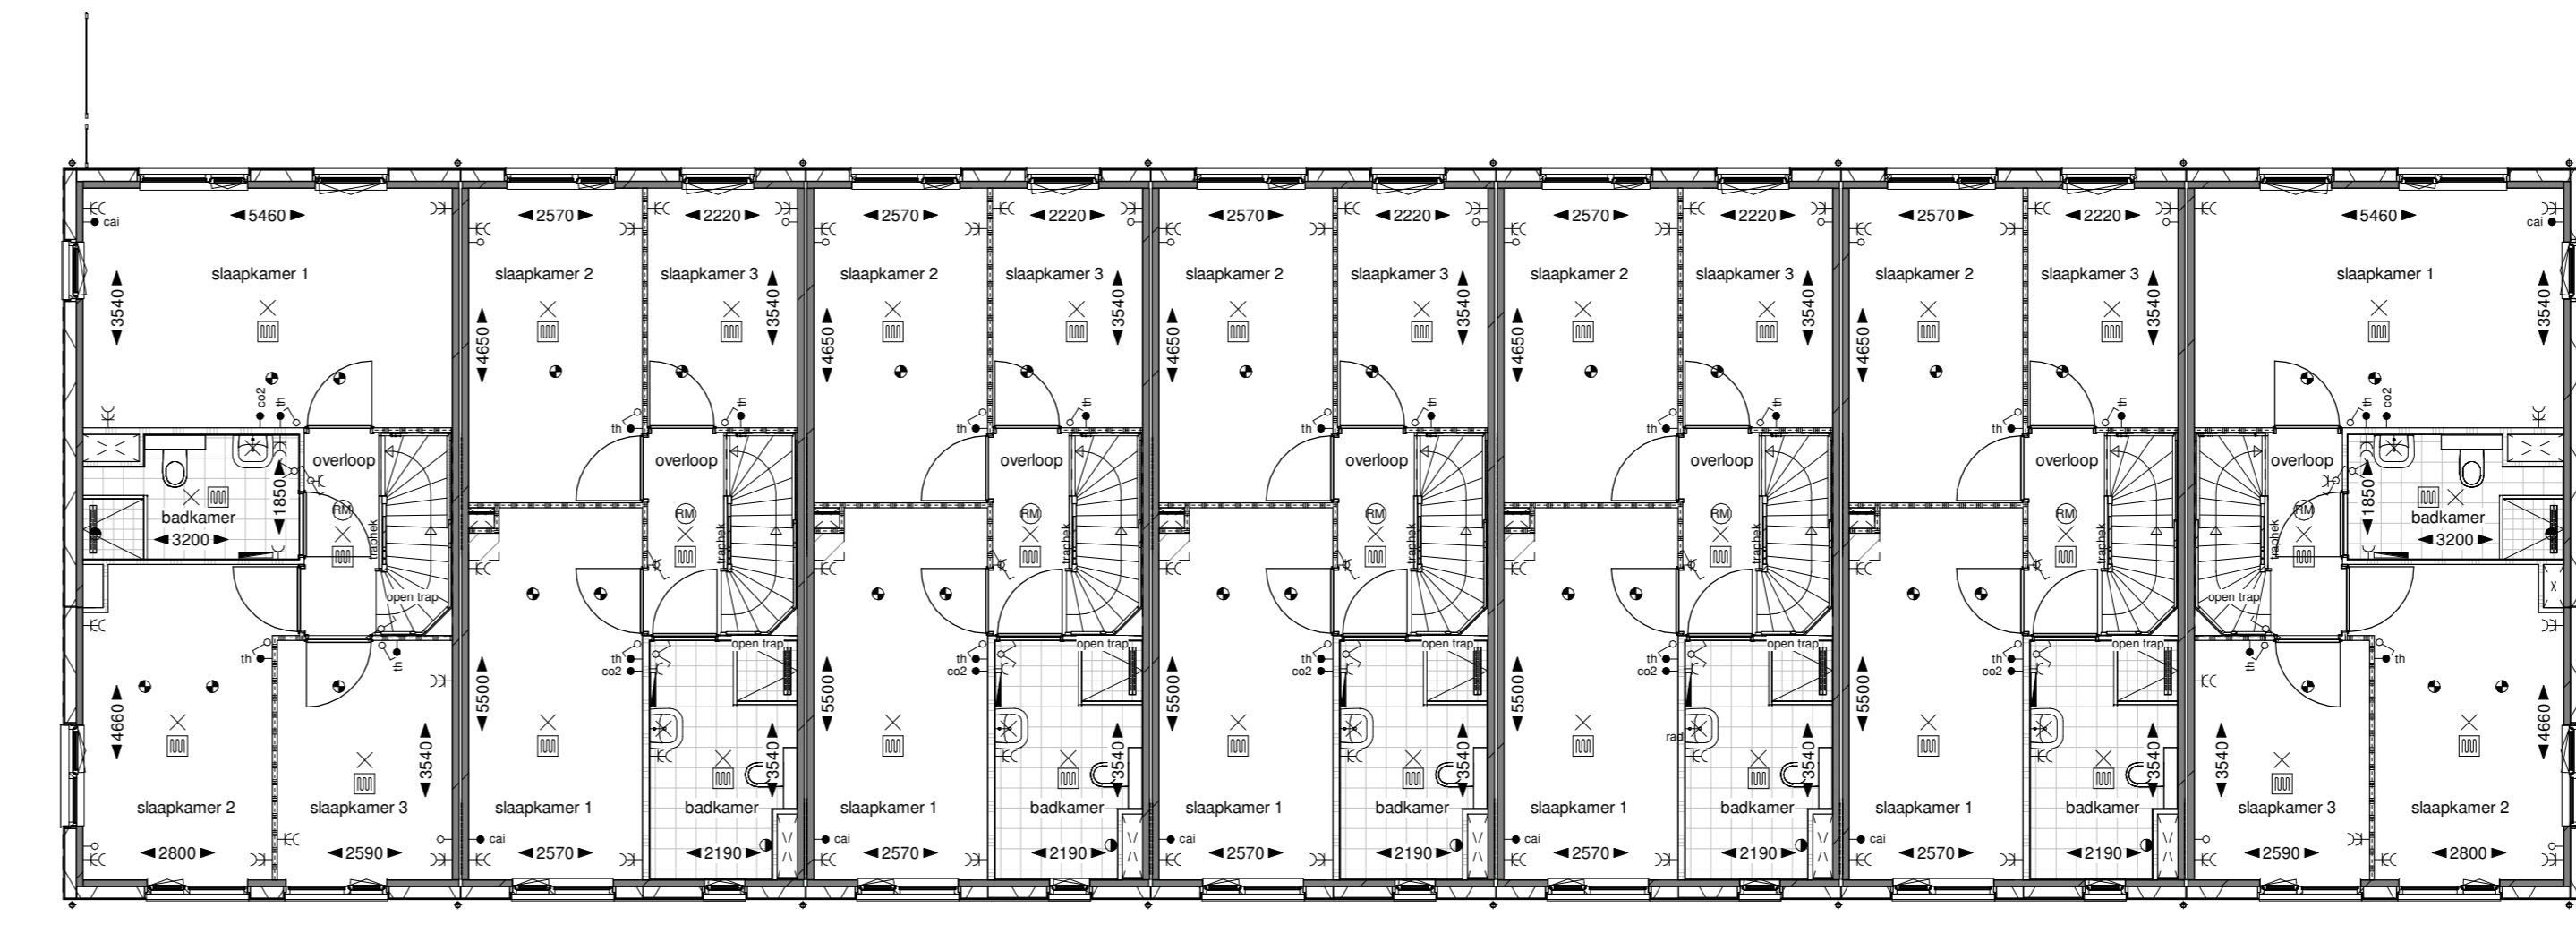

Eerste verdieping

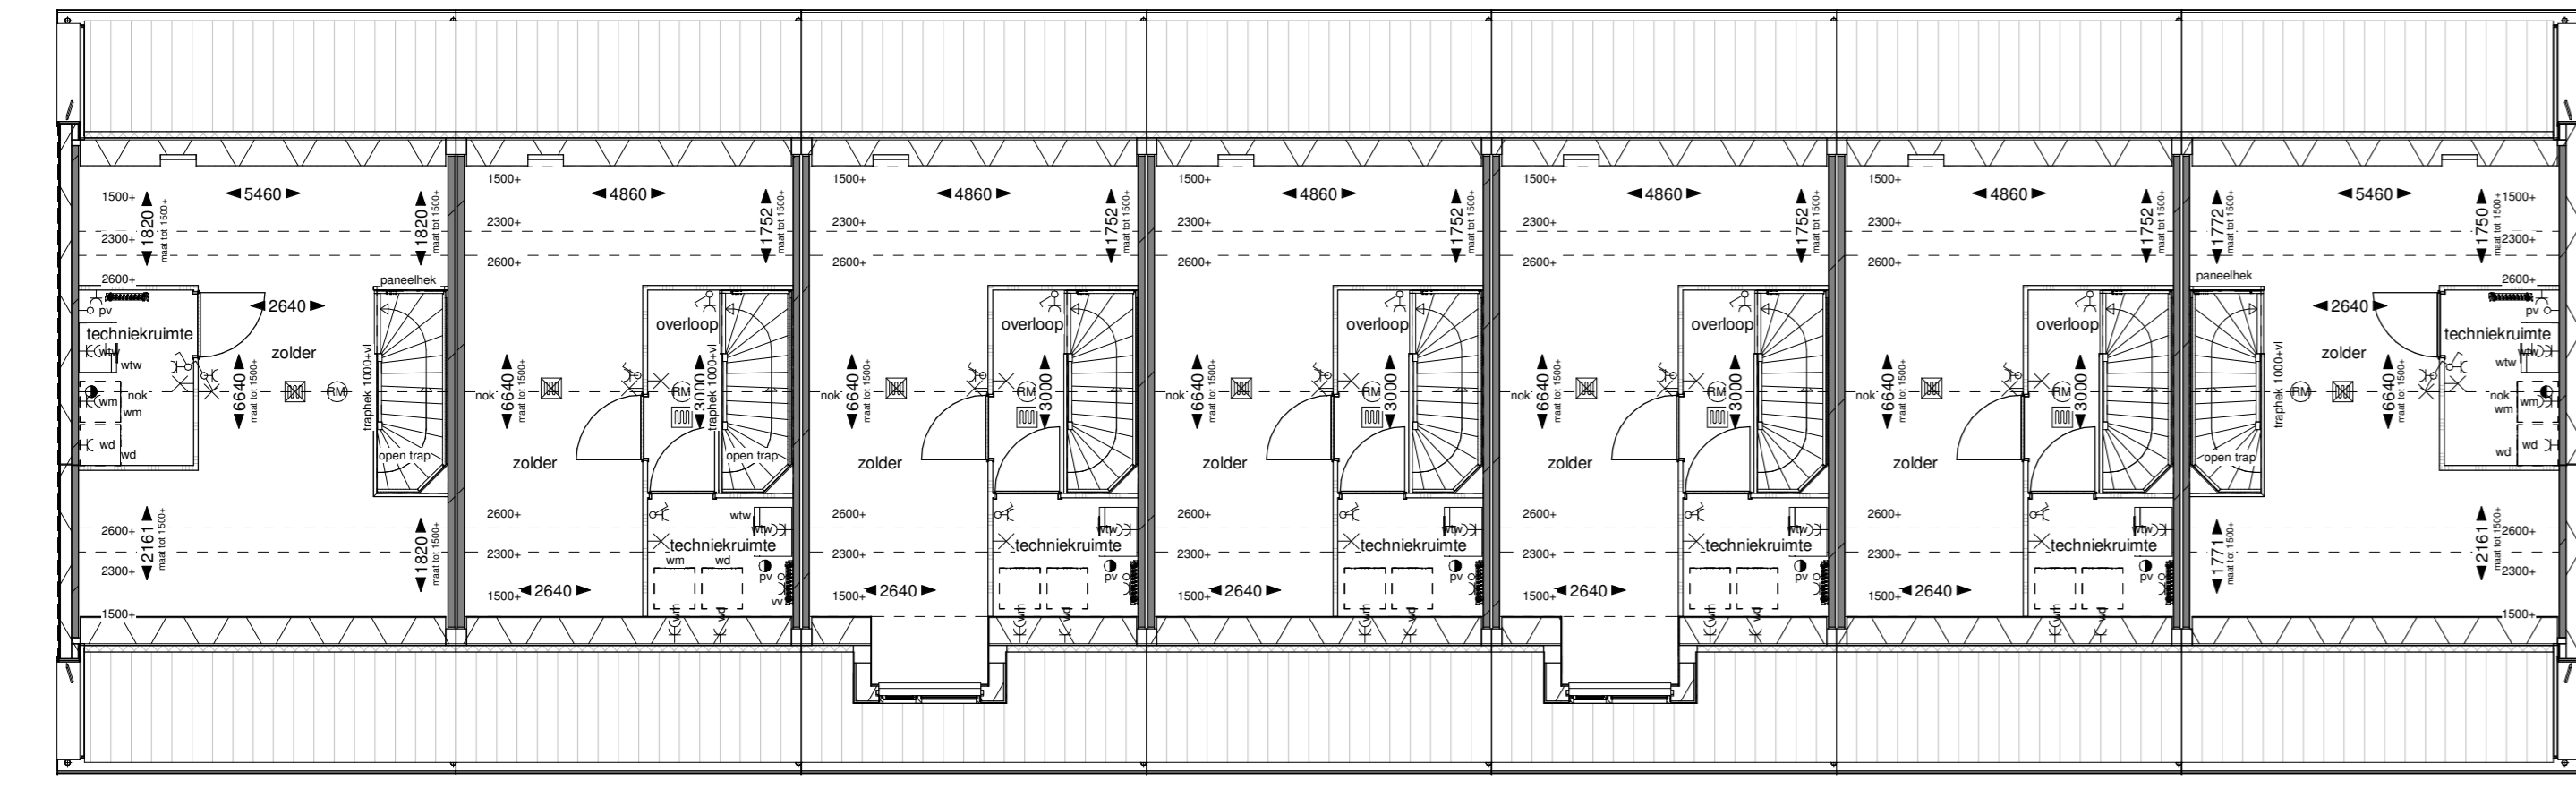

Tweede verdieping

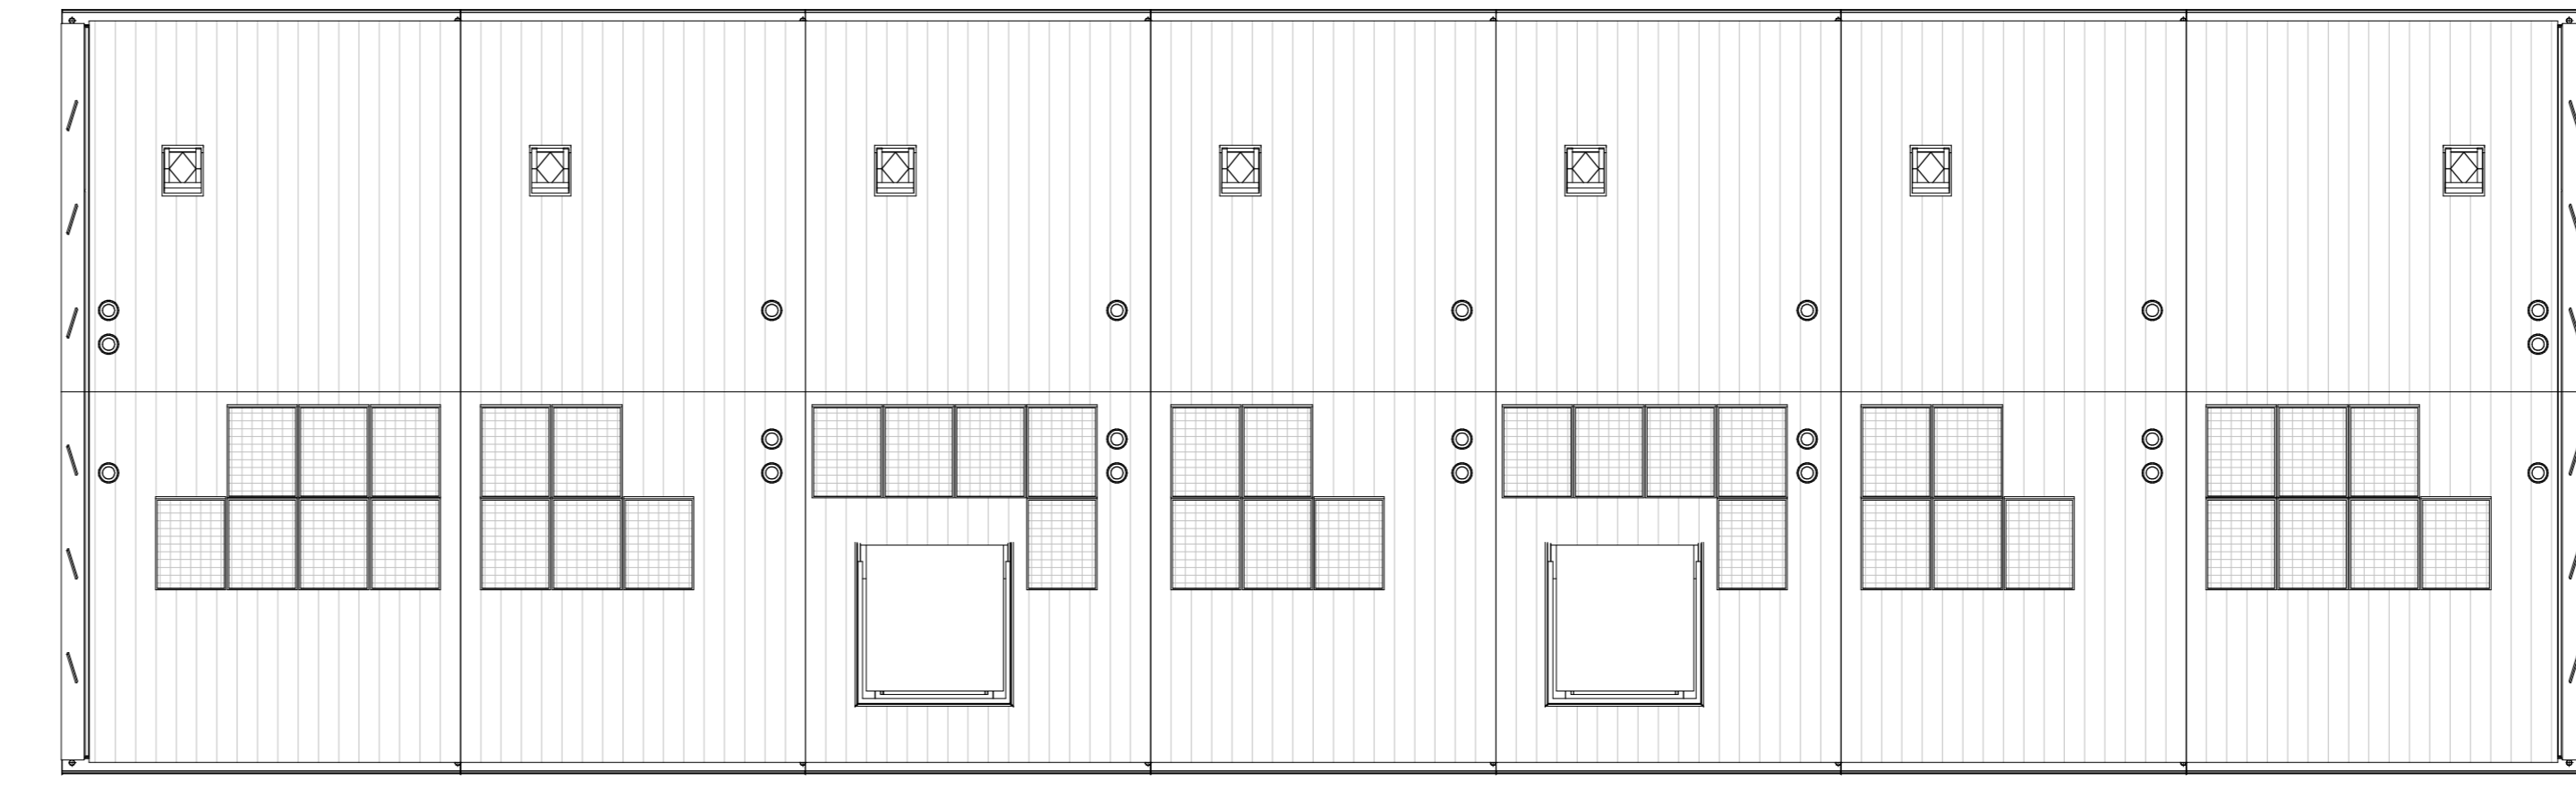


Dakaanzicht




Linkerzijgevel




Rechterzijgevel

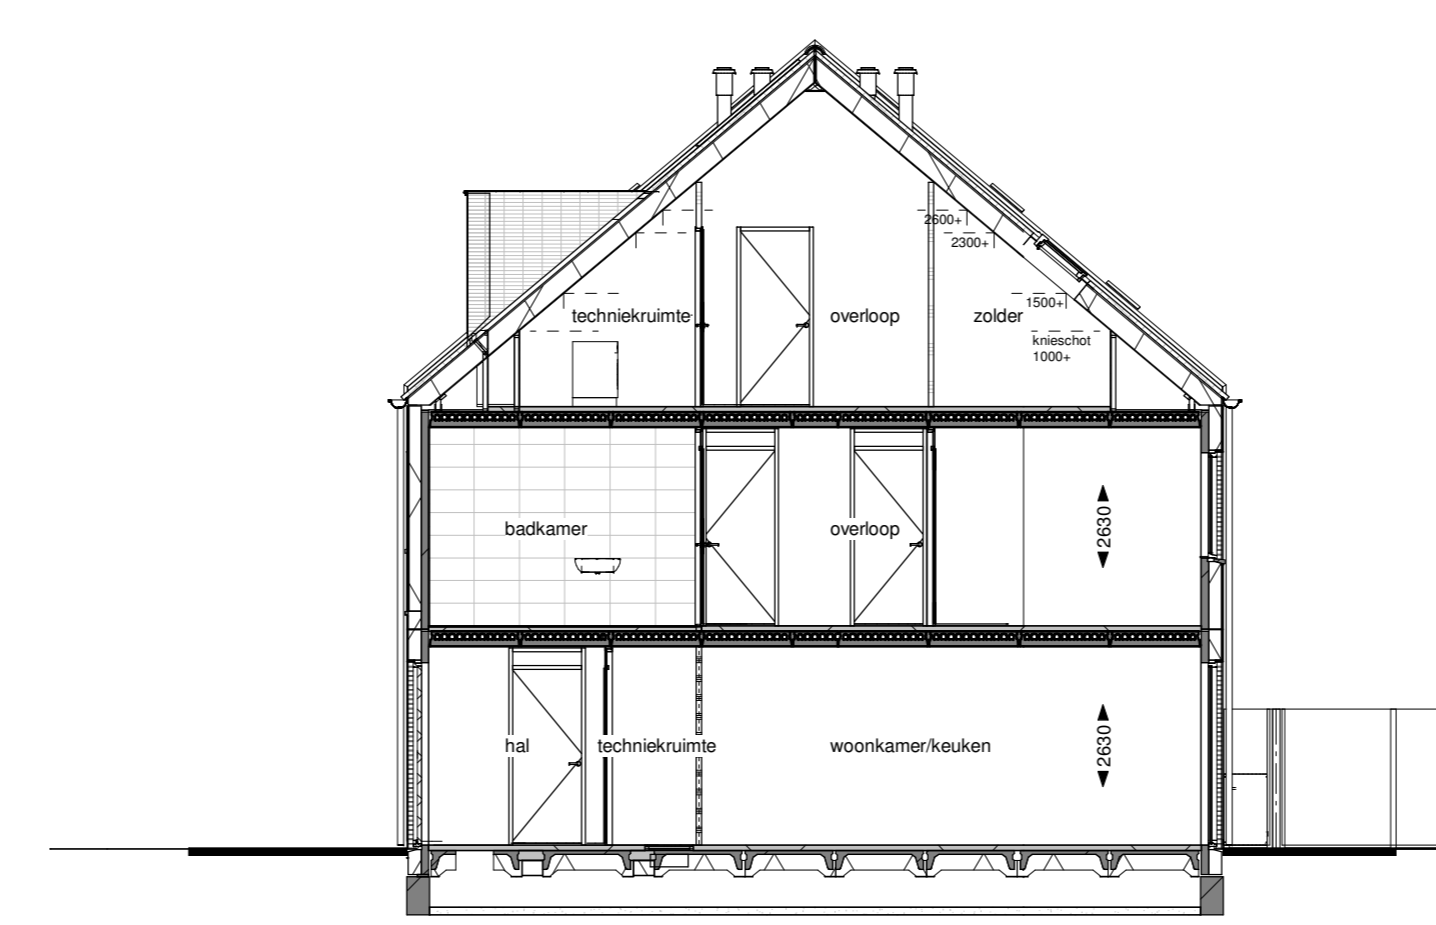

Doorsnede A

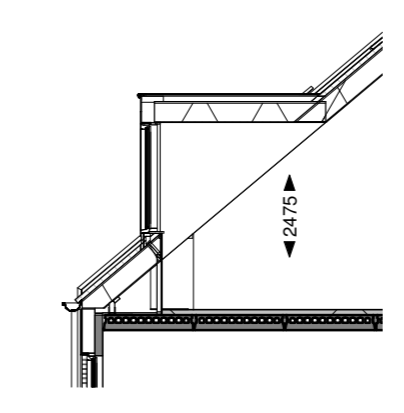

Doorsnede B

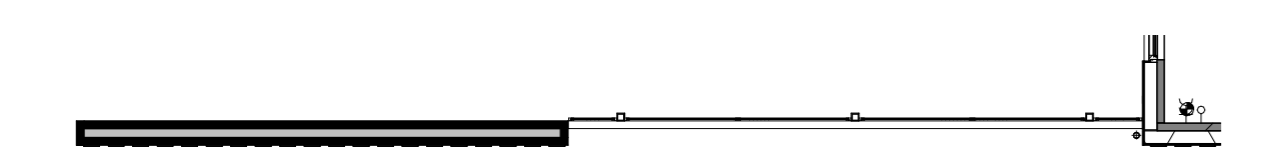

plattegrond tuinmuur

Renvooi
 PEIL = ..._P tov NAP
 Gebruiksfunctie: Woonfunctie
 ▲: entree woning

Bouwkundig

- Spaansans gevelsysteem 100mm
- verpordglasdicht profiel beton 100mm
- spouw 40mm, profiel beton 100mm
- profiel beton 100mm (opgevoerd)
- profiel beton 100mm (bergwand)
- binnewand glasbalken normaal 70mm
- binnewand glasbalken naar 70mm
- binnewand glasbalken normaal 100mm
- opkleedruimte in plaatsten kozijn met bovenlicht

Elektra

- enkeelpolige schakelaar
- dubbelpolige schakelaar
- reesschakelaar
- zandruikpunt onderkast
- enkele wandcontactdoos
- dubbele wandcontactdoos
- knippunt aan plafond
- knippunt aan wand
- knippunt buiten incl. armatuur
- schakelaar
- afzetknop kozijn
- zandruikpunt hoofdast
- zandruikpunt stroomkast
- loos aansluitpunt valsekast
- enkele mechanische ventilatie
- afzuigpunt mechanische ventilatie
- bovenruikpunt mechanische ventilatie
- in-ventilator
- bovenverwarming hoog 100mm
- mechanische radiator
- loos aansluitpunt overcontact magnetron
- CO2
- thermostaat
- zandruikpunt CAI
- zandruikpunt warmwater
- zandruikpunt wasdroger
- zandruikpunt wtw
- zandruikpunt wtp
- schel
- rookmelder
- afzuigpunt mechanische ventilatie
- bovenruikpunt mechanische ventilatie
- in-ventilator
- bovenverwarming hoog 100mm
- mechanische radiator

Installaties

- opstapplaats warmwater
- opstapplaats wasdroger
- hemelelektrofor
- mechanische ventilatie-unit incl. warmteruggeleedpunt
- warmtepomp
- regenput, type rfb.

Situatie

3D Impressie

opdrachtgever:
 BPD Ontwikkeling bv
 Regio Zuid-West
 aanged.
 Son Parc Rijswijk Buiten

ontwerper:
 KOW Architecten
 Venster Architecten BV
 Hanzeweg 15d, 2803 MC, Gouda

tekeningen:
 Verkooptekening
 Overzichtstekening Blok A

schaal: 1:100
 formaat: A0
 datum: 06-10-2023


A 21-11-2023
 B
 C

D
 E
 F


werkn:
 V2020-57
 bladnr:
 VT-01

bpd


ENKELE BERGING

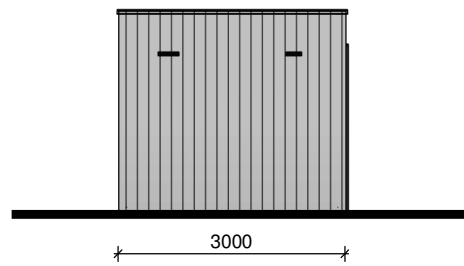


Poortaanzicht

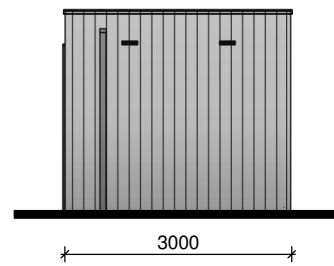


Tuiaanzicht

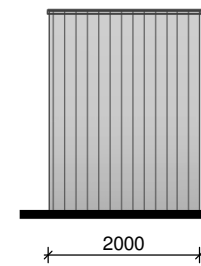


Linker zijgevel

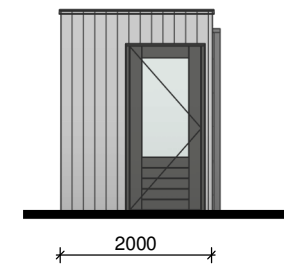


Rechter zijgevel

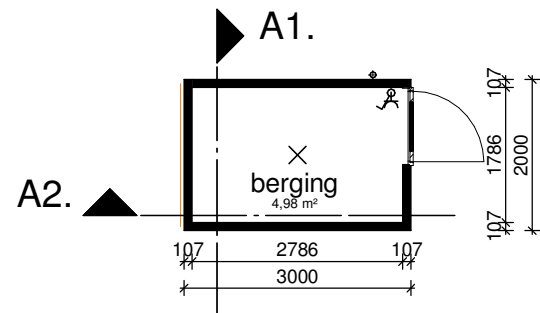


Begane grond

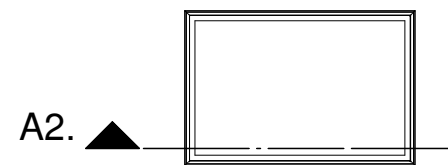

Dakaanzicht

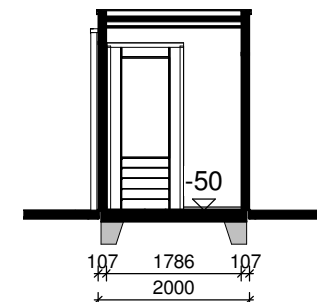


Doorsnede A1-A1

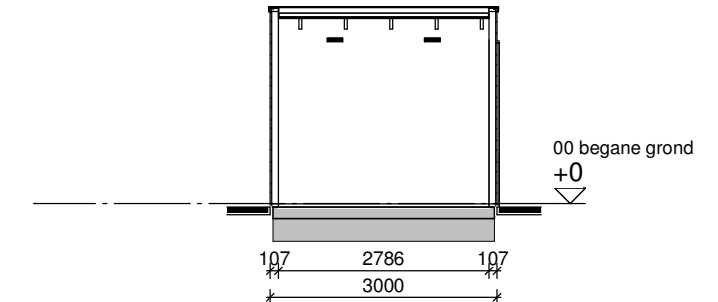


Doorsnede A2-A2

DUBBELE BERGING

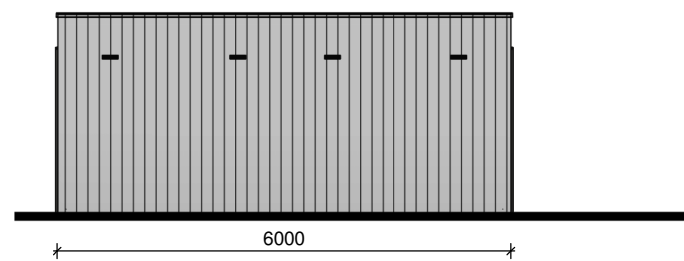


Poortaanzicht

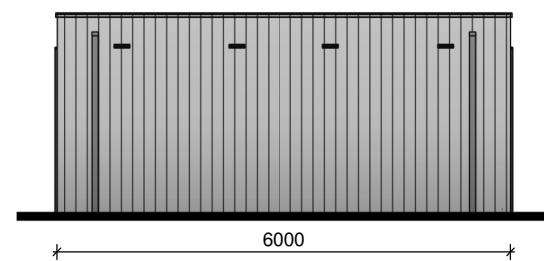


Tuiaanzicht




Linker zijgevel

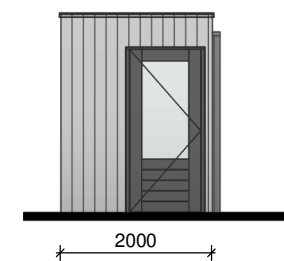


Rechter zijgevel

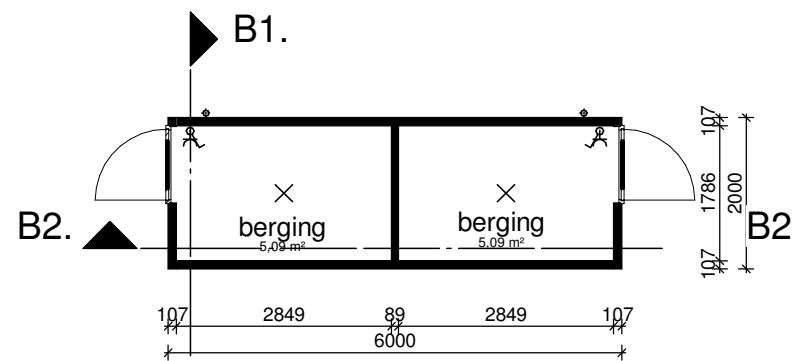


Begane grond

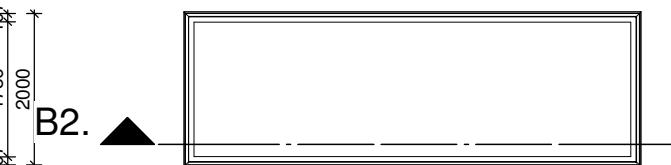

Dakaanzicht

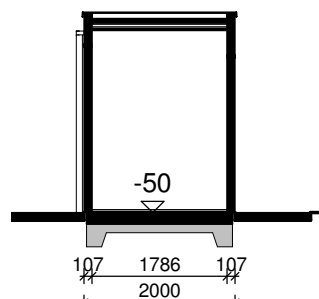

Doorsnede B1-B1

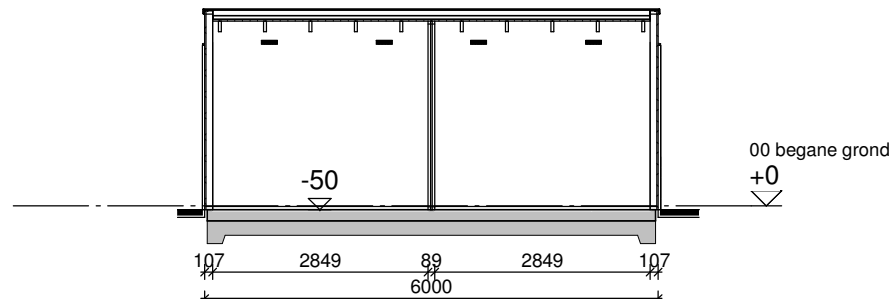

Doorsnede B2-B2

opdrachtgever:
BPD Ontwikkeling bv
Regio Zuid-West
project:
Sion Parck Rijswijk Buiten
ontwerp:
KOW architecten
uitwerking tekenburo:
Venster Architecten BV
Hanzeweg 15d, 2803 MC, Gouda
bladomschrijving:
Verkooptekening
Bergingen

schaal: 1 : 100
formaat: A2
datum: 22-09-2023

A
B
C

D
E
F



werknr:
V2020-57

bladnr:
VT_BE-01