





Voorgevel

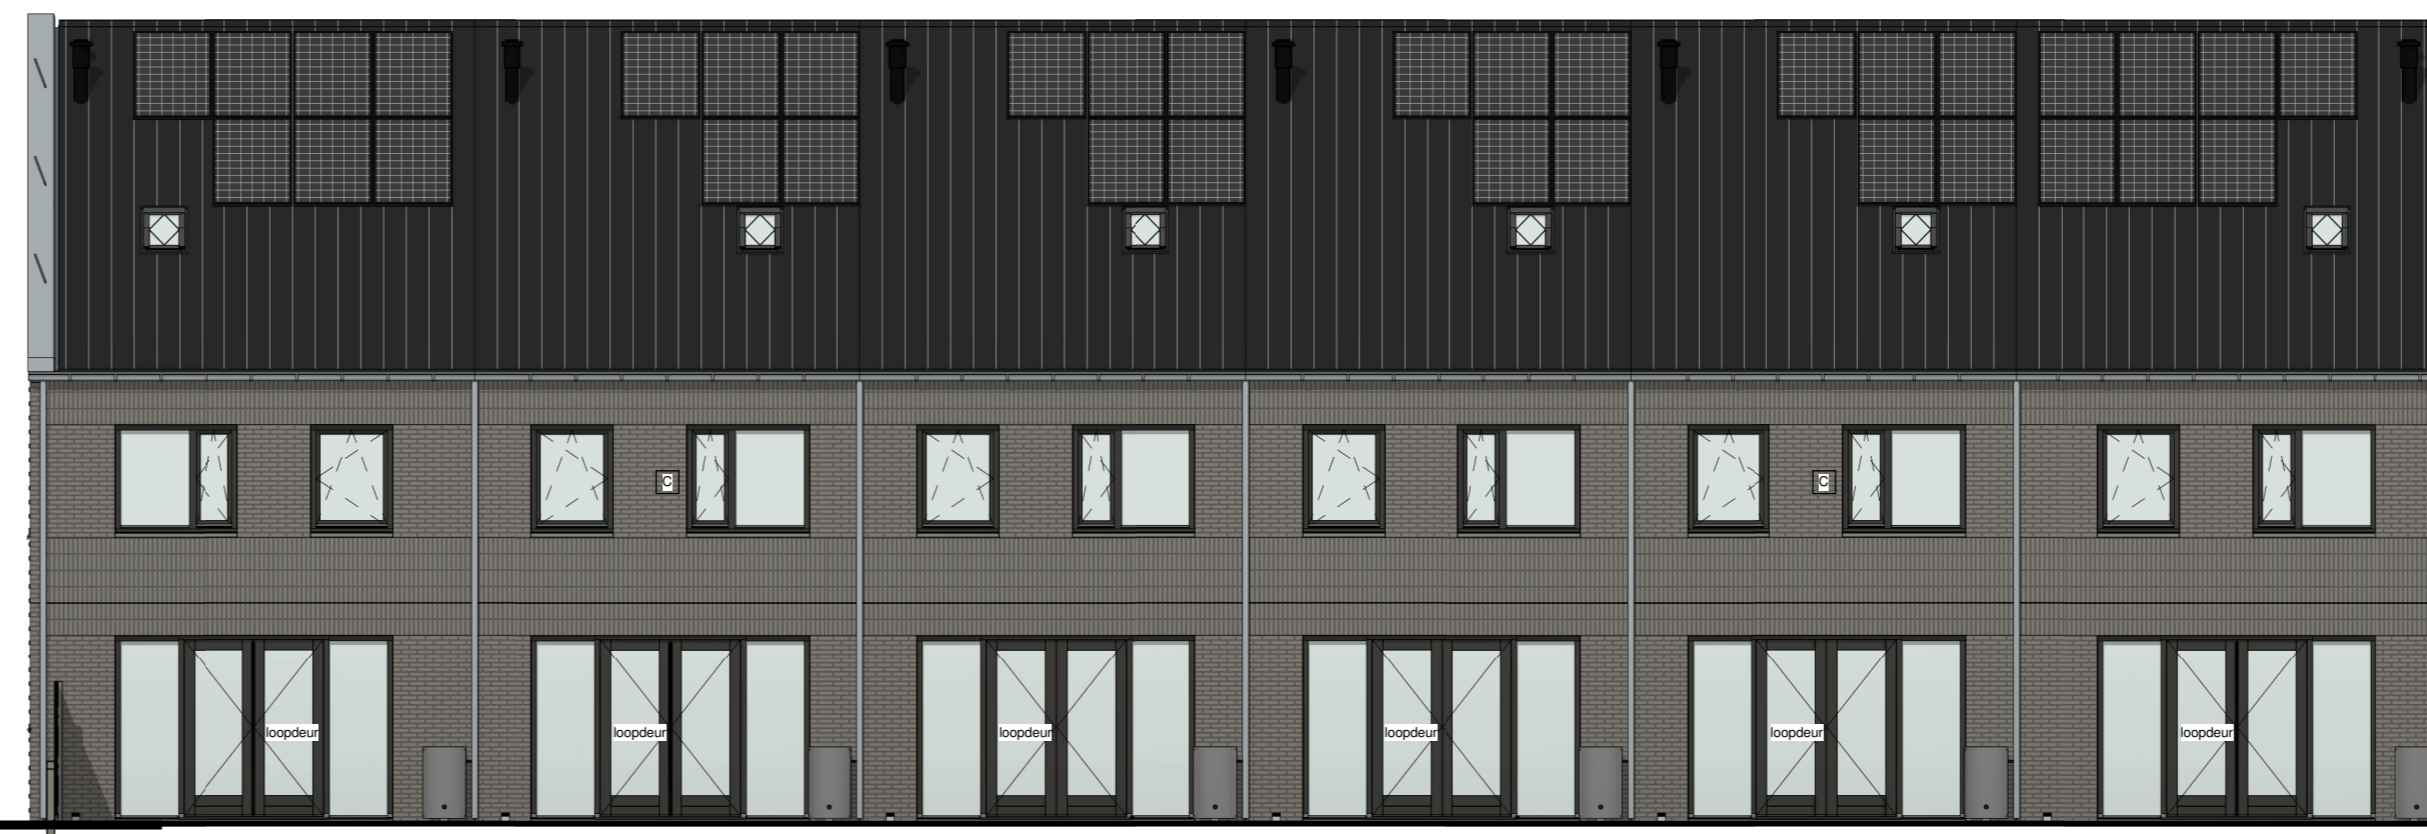


Achtergevel

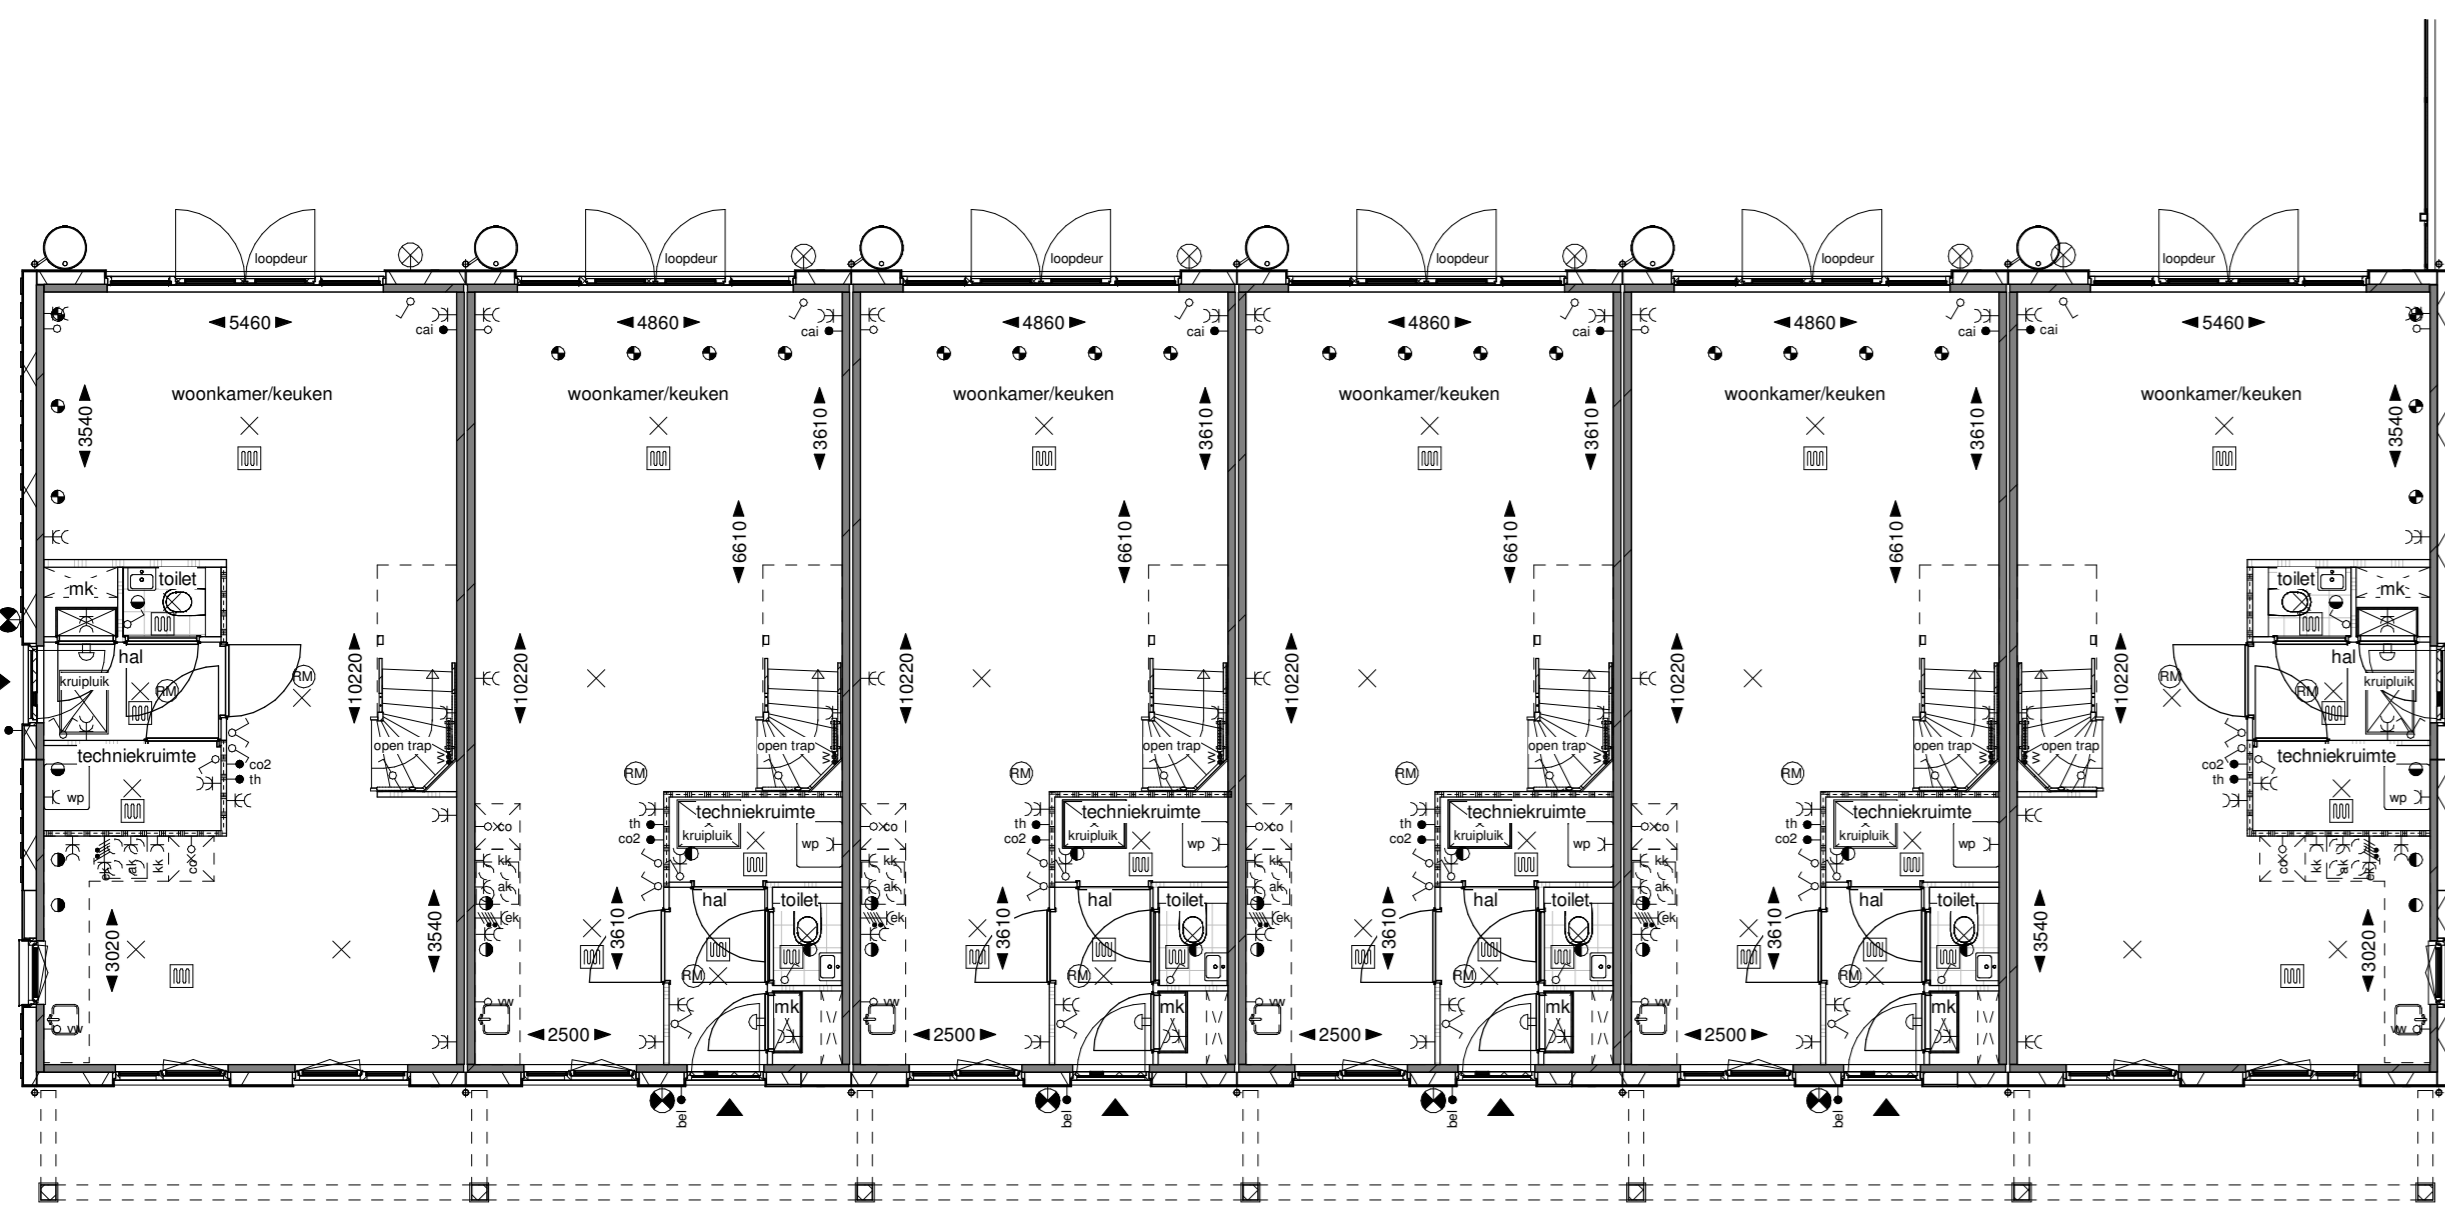


Begane grond



Eerste verdieping

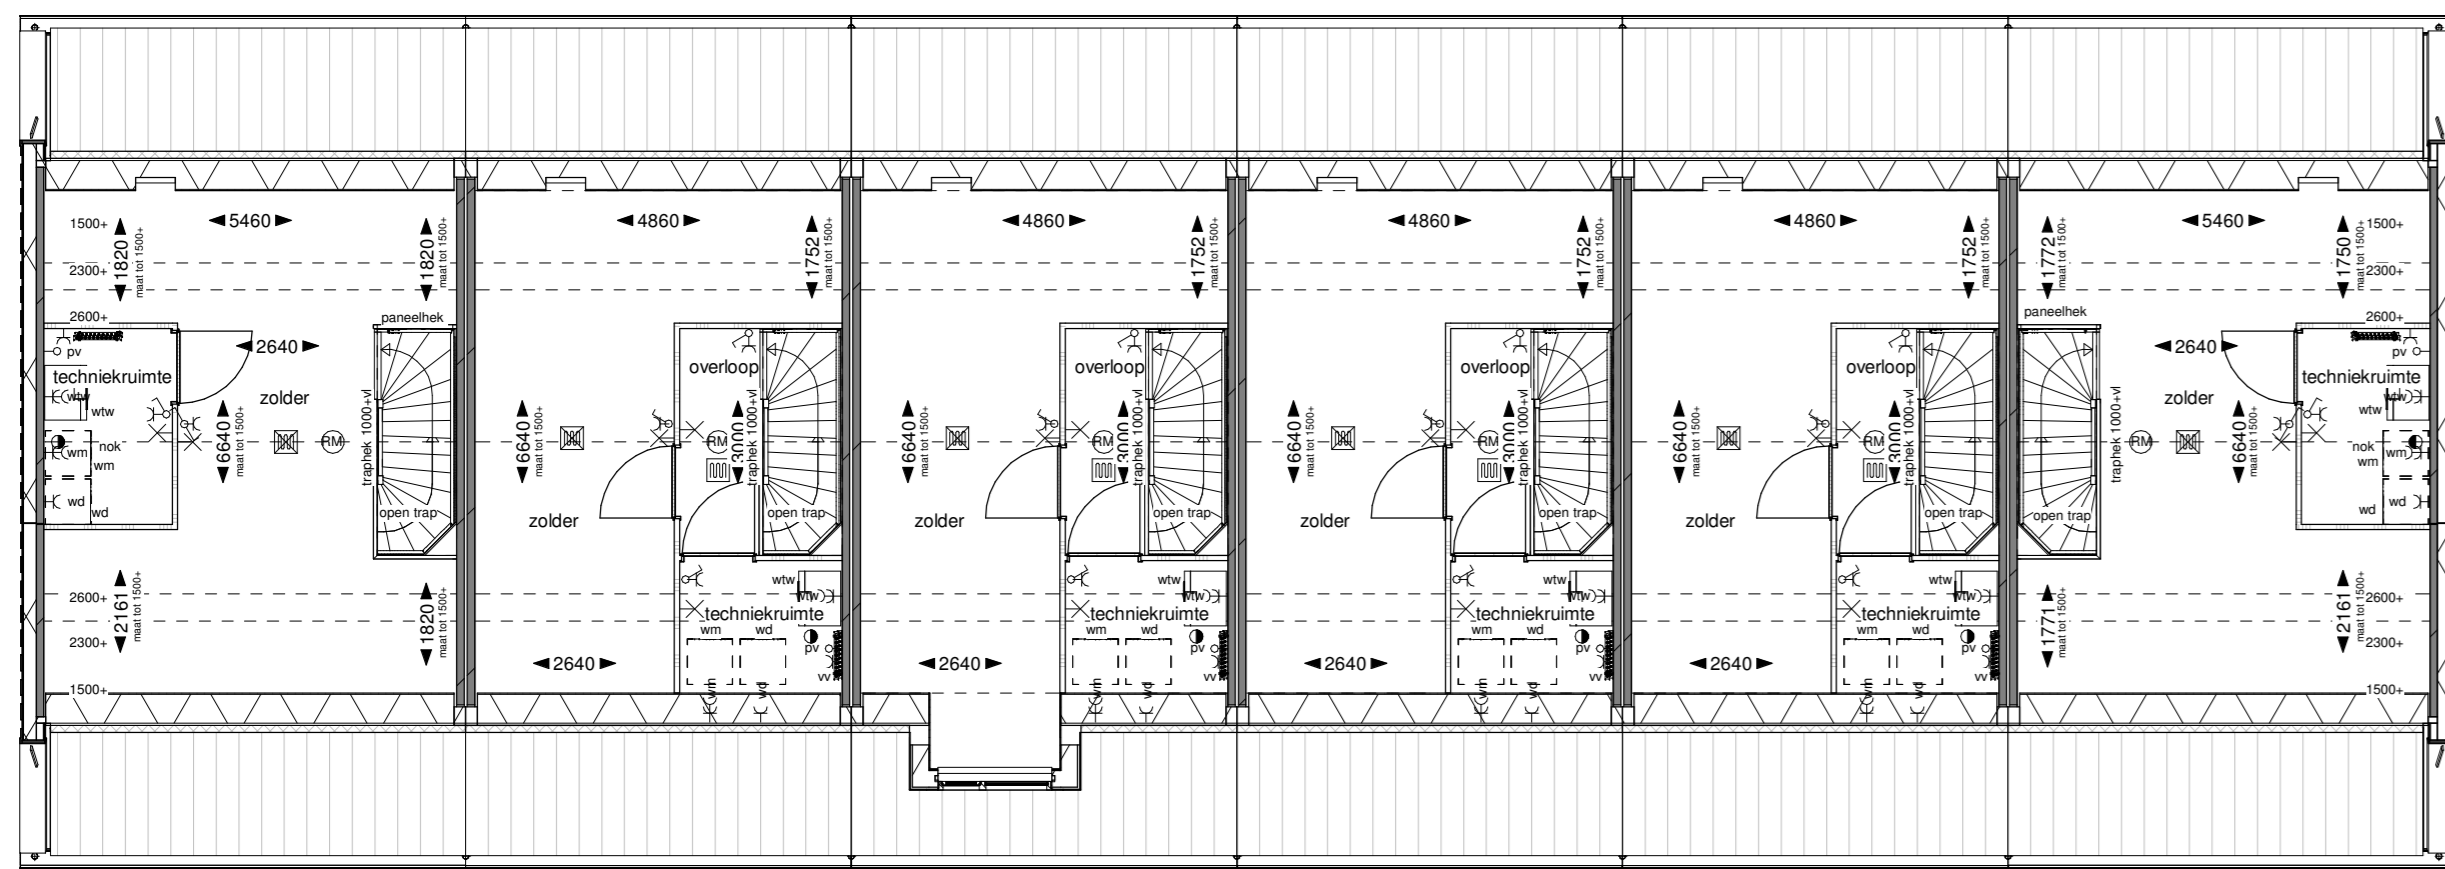

Tweede verdieping

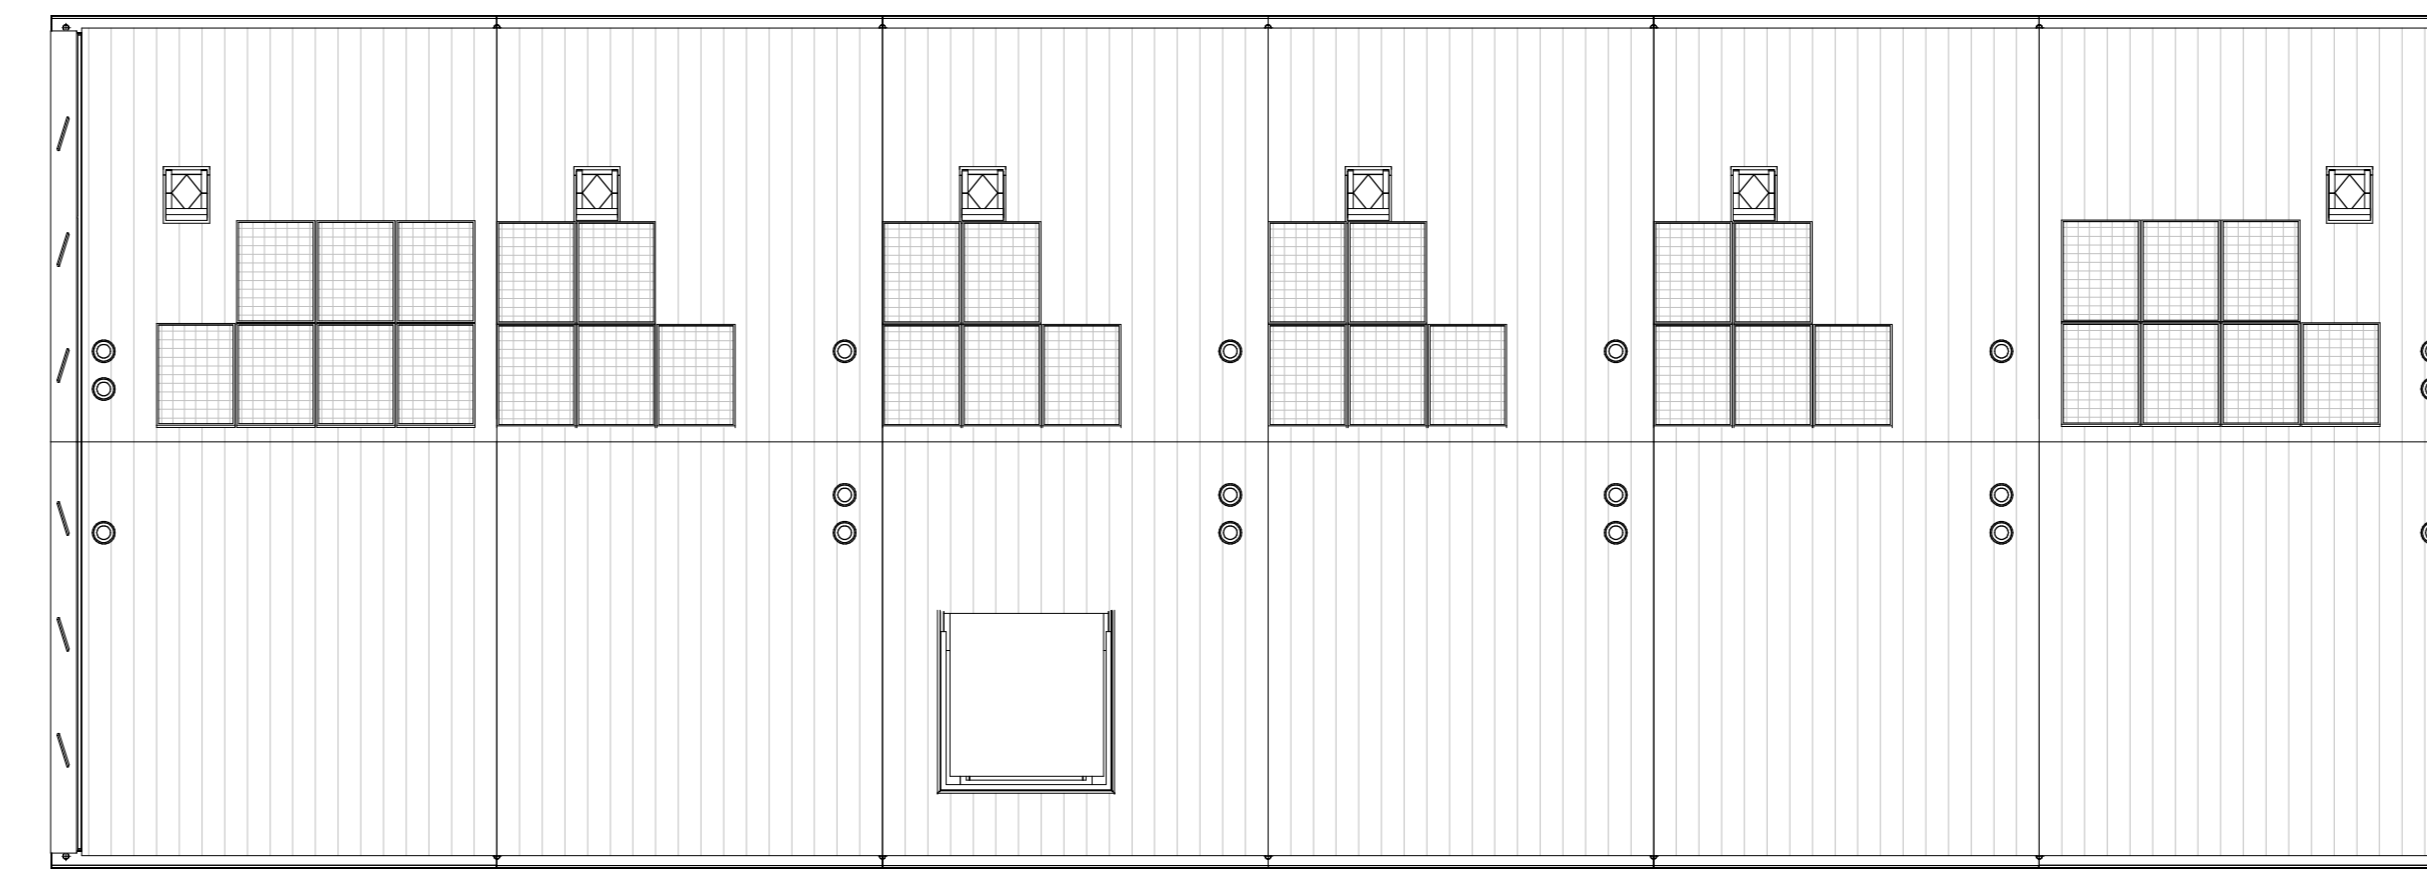


Dakaanzicht




Linkerzijgevel


Rechterzijgevel

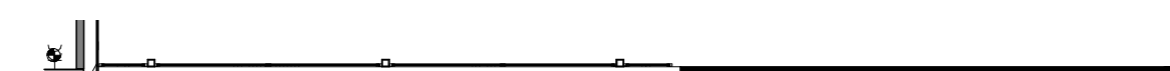

plattegrond tuinmuur

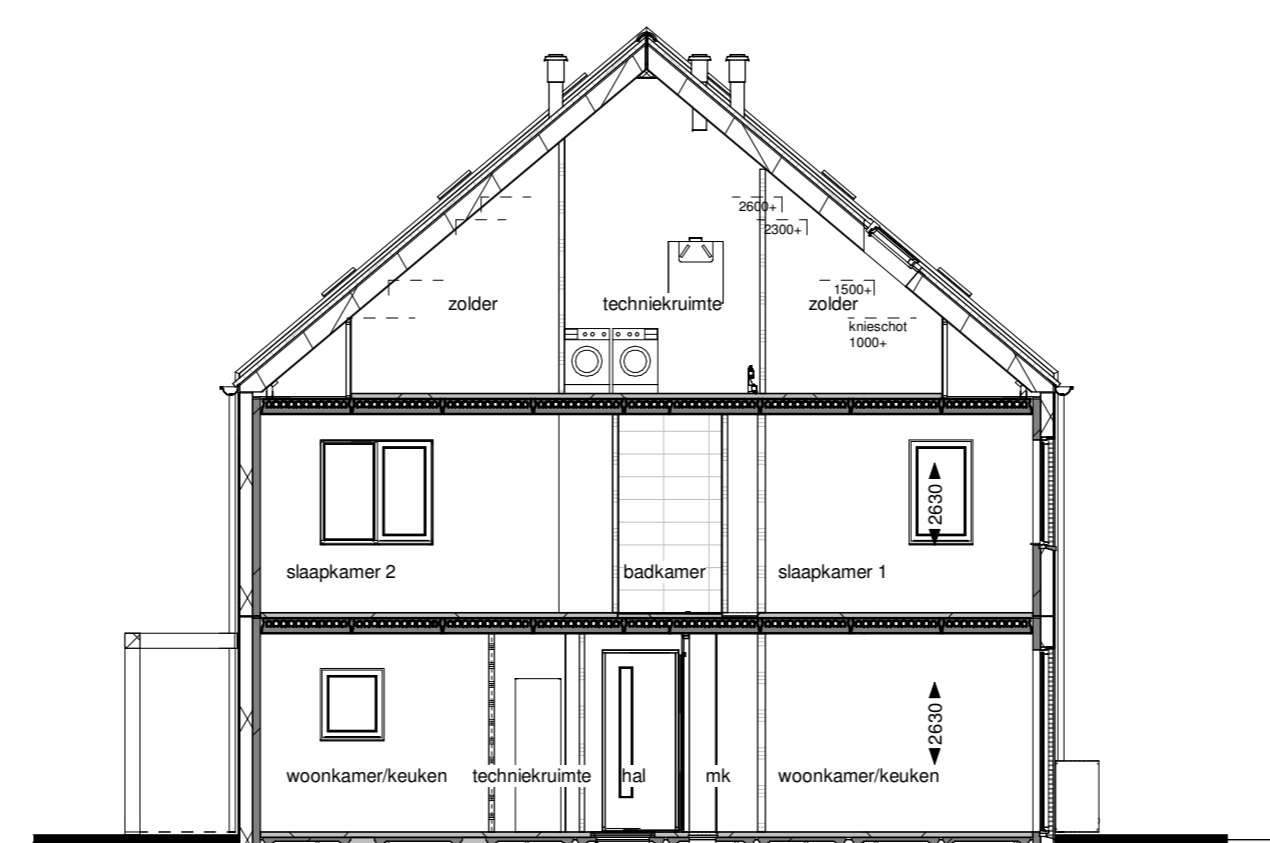

Doorsnede A

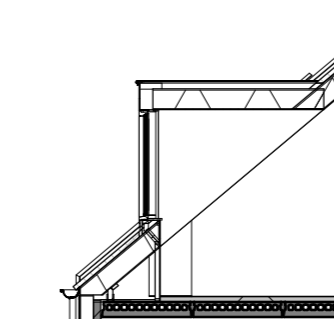

Doorsnede B

**Renvooi**  
 PEIL = ...P tov NAP  
 Gebruiksklasse: Woonfunctie  
 entree woning

**Bouwkundig**

- spaanen gespleeten 100mm
- woponchroed profiel beton 100mm
- spouw 40mm, profiel beton 100mm
- gipsb beton 100mm (spouwrand)
- profiel beton 100mm (binnenwand)
- binnenwand gipsblokken normaal 70mm
- binnenwand gipsblokken deklaar 70mm
- binnenwand gipsblokken normaal 100mm
- opkleur in plaatsten knijg met boverklei
- knopkruk
- intercomunit

**Elektra**

- enkelzijdige schakelaar
- dubbelzijdige schakelaar
- wisselschakelaar
- aansluitpunt onbetracht
- enkele wandcontactdoos
- dubbele wandcontactdoos
- knopkruk aan plafond
- knopkruk aan wand
- knopkruk buiten incl. armatuur
- rookmelder
- Jf&S: elektroch koken
- aansluitpunt hoelkast
- aansluitpunt stopslag
- los aansluitpunt vaatwasser
- aansluitpunt overzichts magnetron
- CO2
- thermostaat
- aansluitpunt CAI
- aansluitpunt wasmachine
- aansluitpunt wasdroger
- aansluitpunt wtv
- aansluitpunt eeg
- rookmelder
- afsluippunt mechanische ventilatie
- afsluippunt mechanische ventilatie
- ov ventilator
- vloerverwarming hoh 100mm
- vloerverwarming hoh 300mm
- elektrische radiator
- mechanische ventilatie-unit incl. warmteruggevoert warmtepomp
- regenton, type inf.

**Installaties**

- opstelplaats wasmachine
- opstelplaats wasdroger
- hemelesterhoover

**Situatie**

3D Impressie

opdrachtgever:  
 BPD Ontwikkeling bv  
 Regio Zuid-West  
 aanged:  
 Son Parc Rijswijk Buiten

ontwerper:  
 KOW Architecten  
 Vanster Architecten BV  
 Hanzeweg 15d, 2803 MC, Gouda

tekeningen:  
 Verkoopstekening  
 Overzichtstekening Blok D

schaal: 1:100  
 formaat: A0  
 datum: 06-10-2023

A 21-11-2023  
 B  
 C


D  
 E  
 F

werknr:  
 V2020-57


bladnr:  
 VT-02

**bpd**


### ENKELE BERGING

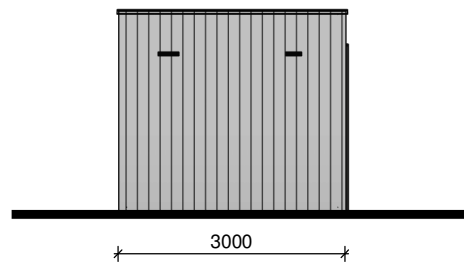


Poortaanzicht

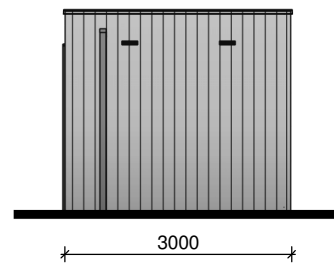


Tuaiaanzicht

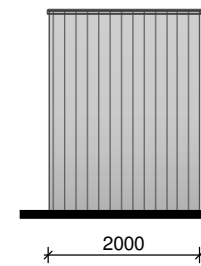


Linker zijgevel

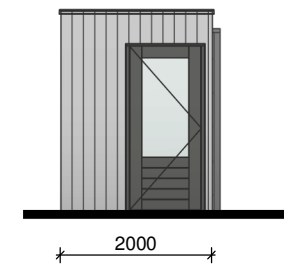


Rechter zijgevel

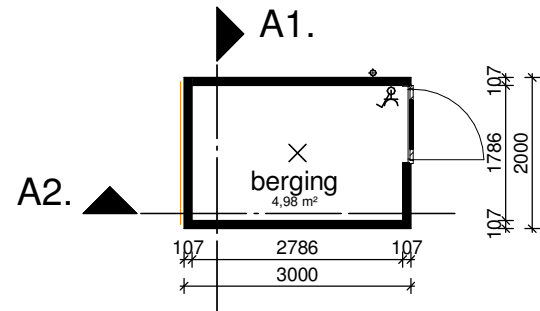


Begane grond

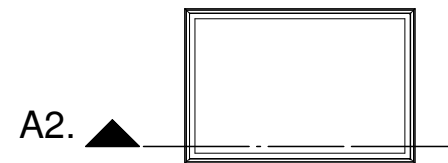

Dakaanzicht

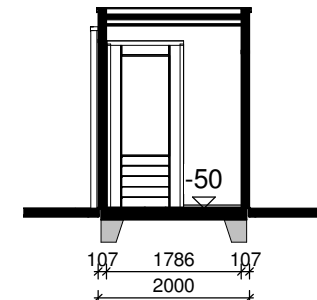


Doorsnede A1-A1

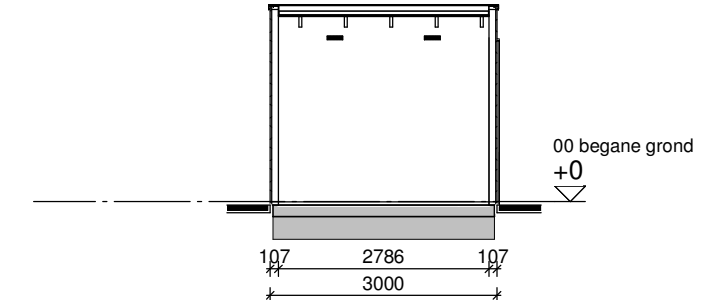


Doorsnede A2-A2

### DUBBELE BERGING

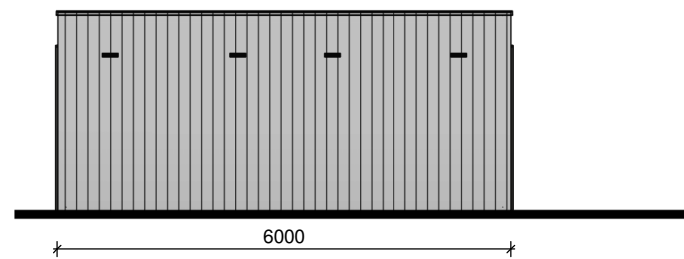


Poortaanzicht

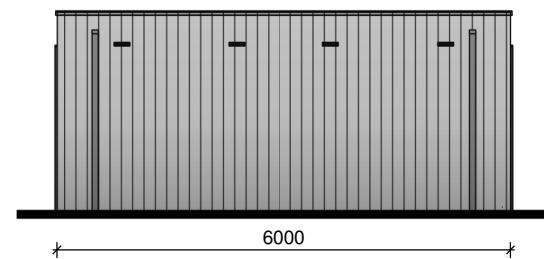


Tuaiaanzicht



Linker zijgevel

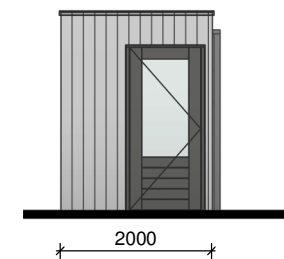


Rechter zijgevel

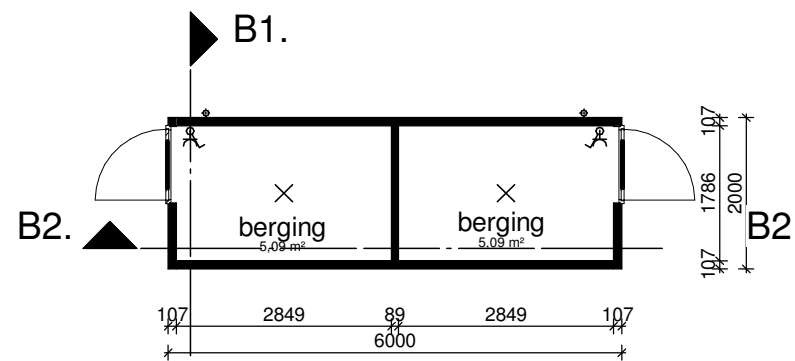


Begane grond



Dakaanzicht

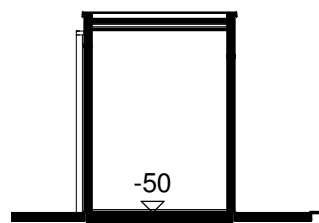

Doorsnede B1-B1

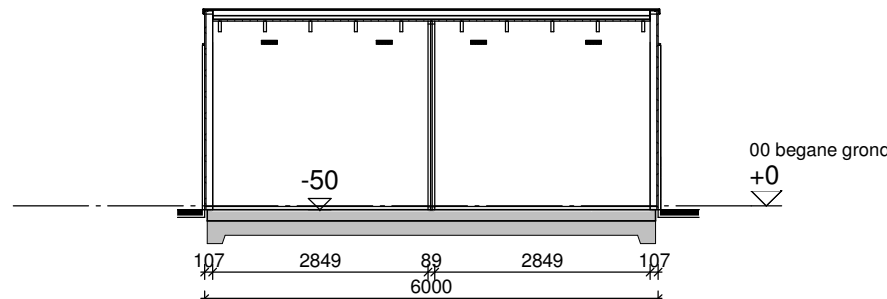

Doorsnede B2-B2

opdrachtgever:  
BPD Ontwikkeling bv  
Regio Zuid-West  
project:  
Sion Parck Rijswijk Buiten  
ontwerp:  
KOW architecten  
uitwerking tekenburo:  
Venster Architecten BV  
Hanzeweg 15d, 2803 MC, Gouda  
bladomschrijving:  
Verkooptekening  
Bergingen



schaal: 1 : 100  
formaat: A2  
datum: 22-09-2023

A  
B  
C  
D  
E  
F

werknr:  
V2020-57

bladnr:  
VT\_BE-01