

bwnr: 33 bwnr: 32 bwnr: 31 bwnr: 30 bwnr: 29 bwnr: 28 bwnr: 27 bwnr: 26 bwnr: 25

1

Begane grond

Eerste verdieping

Tweede verdieping

Dakaanzicht


Linkerzijgeve

Rechterzijgevel

Doorsnede A

Doorsnede B

plattegrond tuinmuur

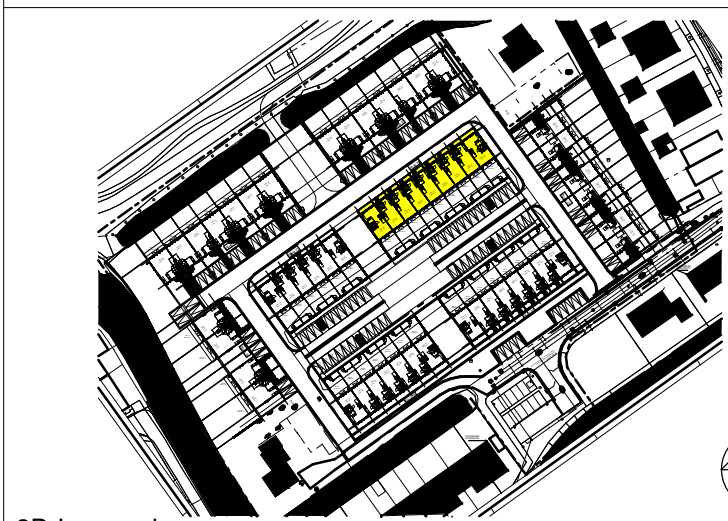
[illegible]

opdrachtgever:
BPD Ontwikkeling bv
Regio Zuid-West
project:
Slon Parck Rijswijk Buiten
ontwerp:
KOW Architecten
uitwerking tekenburo:
Venster Architecten BV
Hanzeweg 15d, 2803 MC, Gouda
bladmidschrijving:
Verkooptekening
Overzichtstekening Blok E
schaal: 1:100 A 21-
formaat: A0 verlengd B
datum: 06-10-2023 C


worknr:
V2020-57

bladnr:
VT-03


ENKELE BERGING

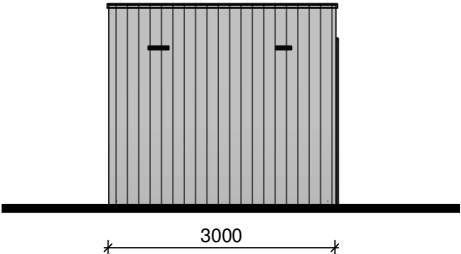


Poortaanzicht

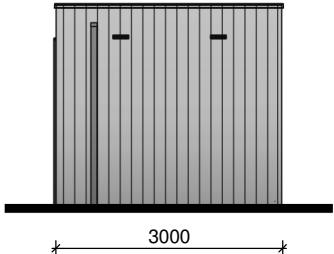


Tuiaanzicht

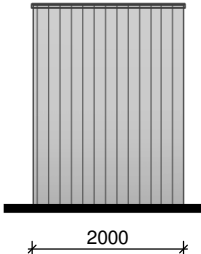


Linker zijgevel

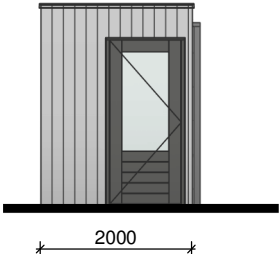


Rechter zijgevel

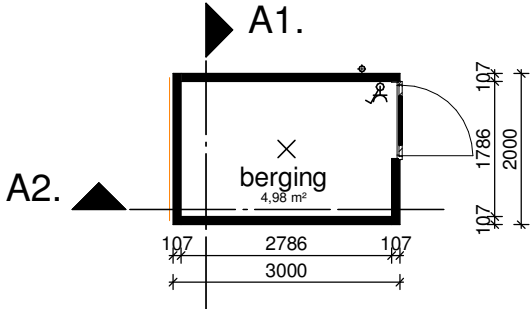


Begane grond

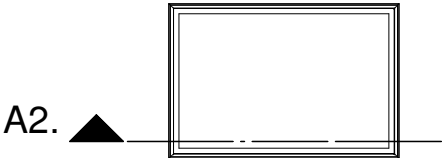

Dakaanzicht

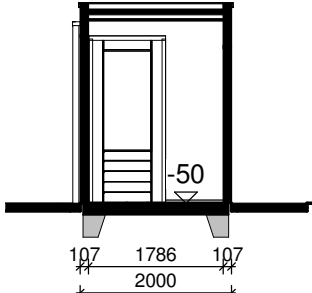


Doorsnede A1-A1

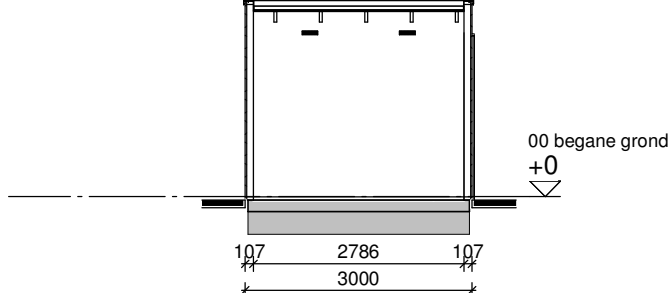


Doorsnede A2-A2


DUBBELE BERGING

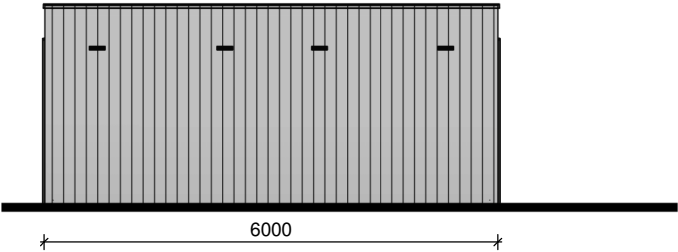


Poortaanzicht

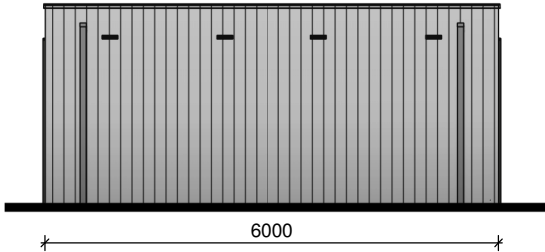


Tuiaanzicht

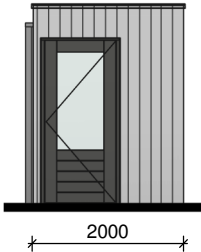


Linker zijgevel

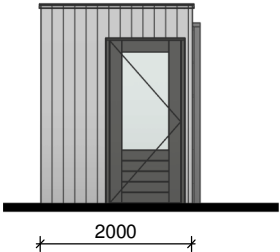


Rechter zijgevel

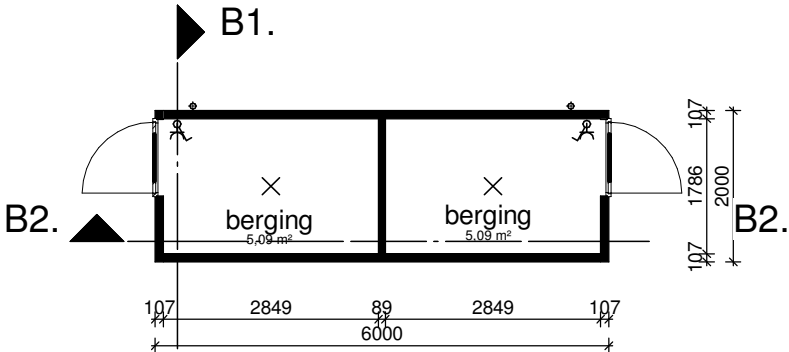


Begane grond

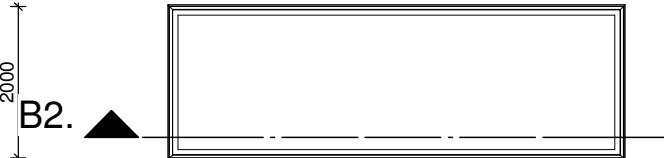

Dakaanzicht

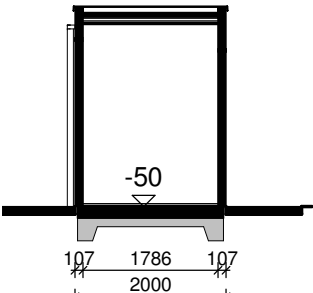

Doorsnede B1-B1

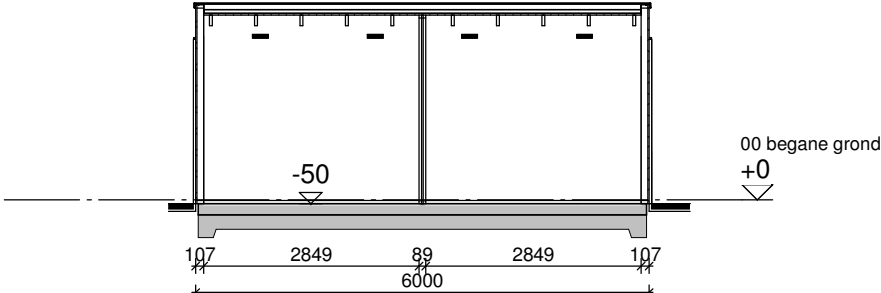

Doorsnede B2-B2

opdrachtgever:
BPD Ontwikkeling bv
Regio Zuid-West
project:
Sion Parck Rijswijk Buiten
ontwerp:
KOW architecten
uitwerking tekenburo:
Venster Architecten BV
Hanzeweg 15d, 2803 MC, Gouda
bladomschrijving:
Verkooptekening
Bergingen

schaal: 1 : 100
formaat: A2
datum: 22-09-2023

A
B
C

D
E
F



werknr:
V2020-57
bladnr:
VT_BE-01